



**GRUPO sabas**

mdm09\_arquitectura



EDIFICIO DE 64 VIVIENDAS,  
 GARAJES, TRASTEROS Y PISCINA  
 LOS MOLINOS, GETAFE

PLANO  
 PLANTA SÓTANO -2.  
 USOS Y SUPERFICIES.

ESCALA 1/100

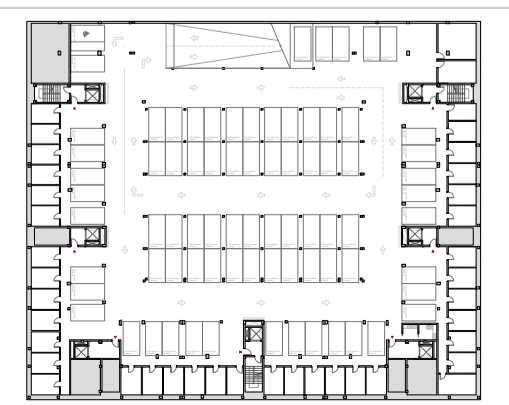




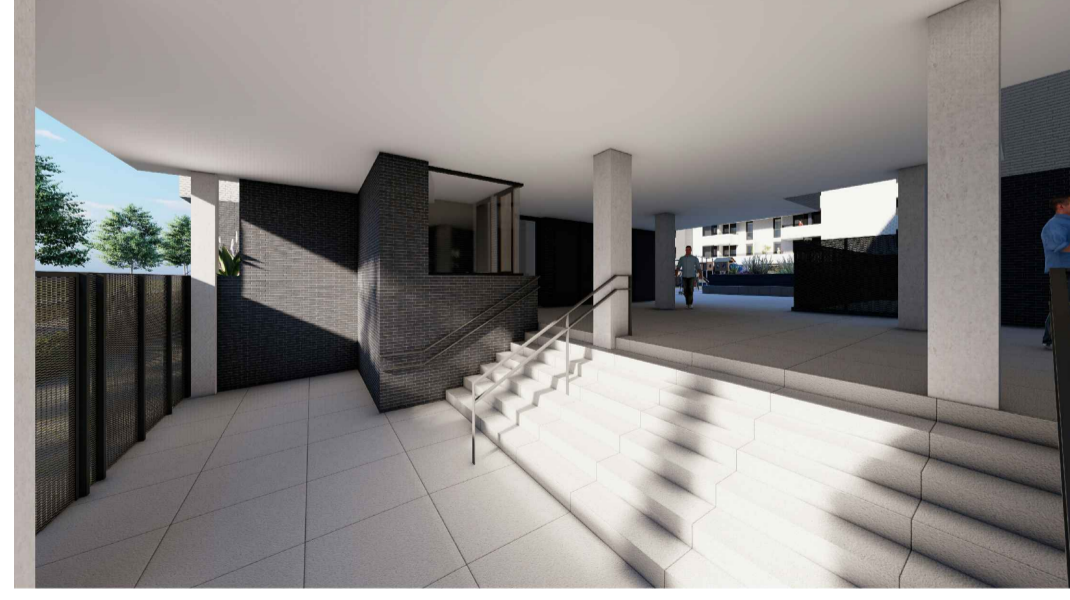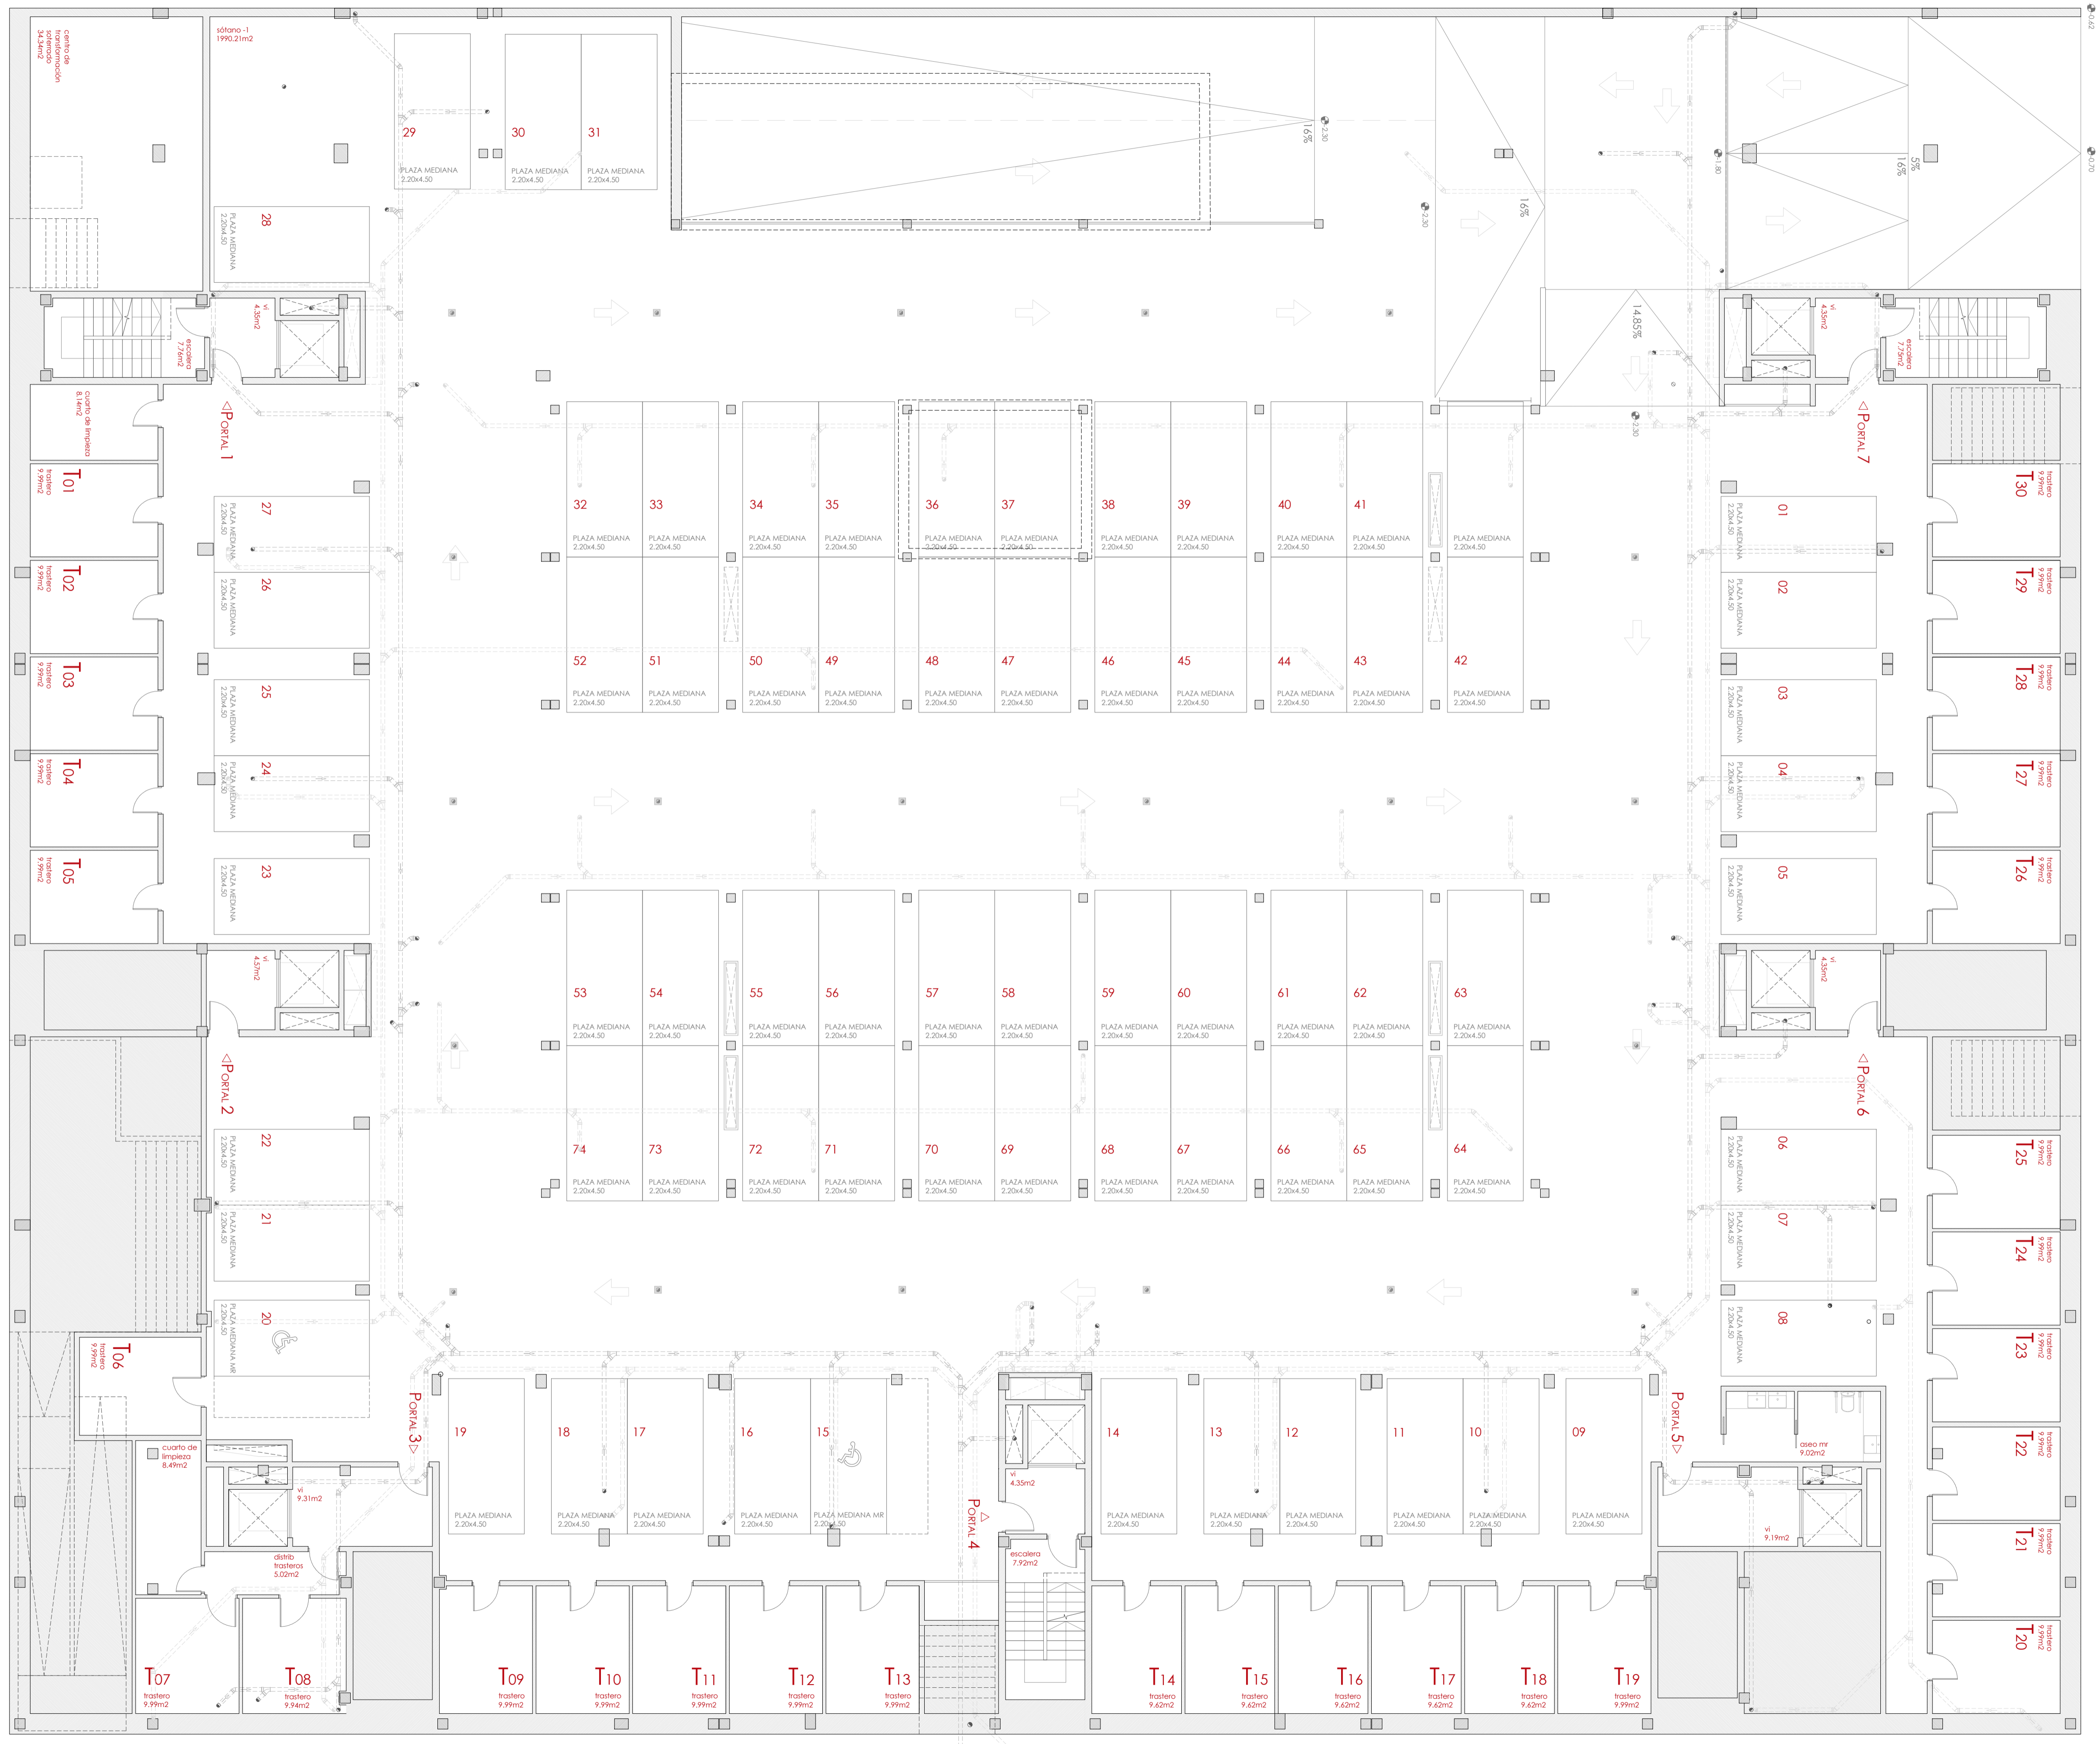


mdm09\_arquitectura

EDIFICIO DE 64 VIVIENDAS, GARAJES, TRASTEROS Y PISCINA LOS MOLINOS, GETAFE

PLANO  
 PLANO SÓTANO -1.  
 USOS Y SUPERFICIES  
 ESCALA  
 1/100

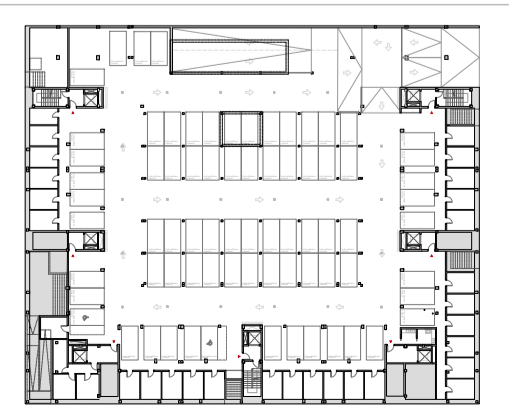



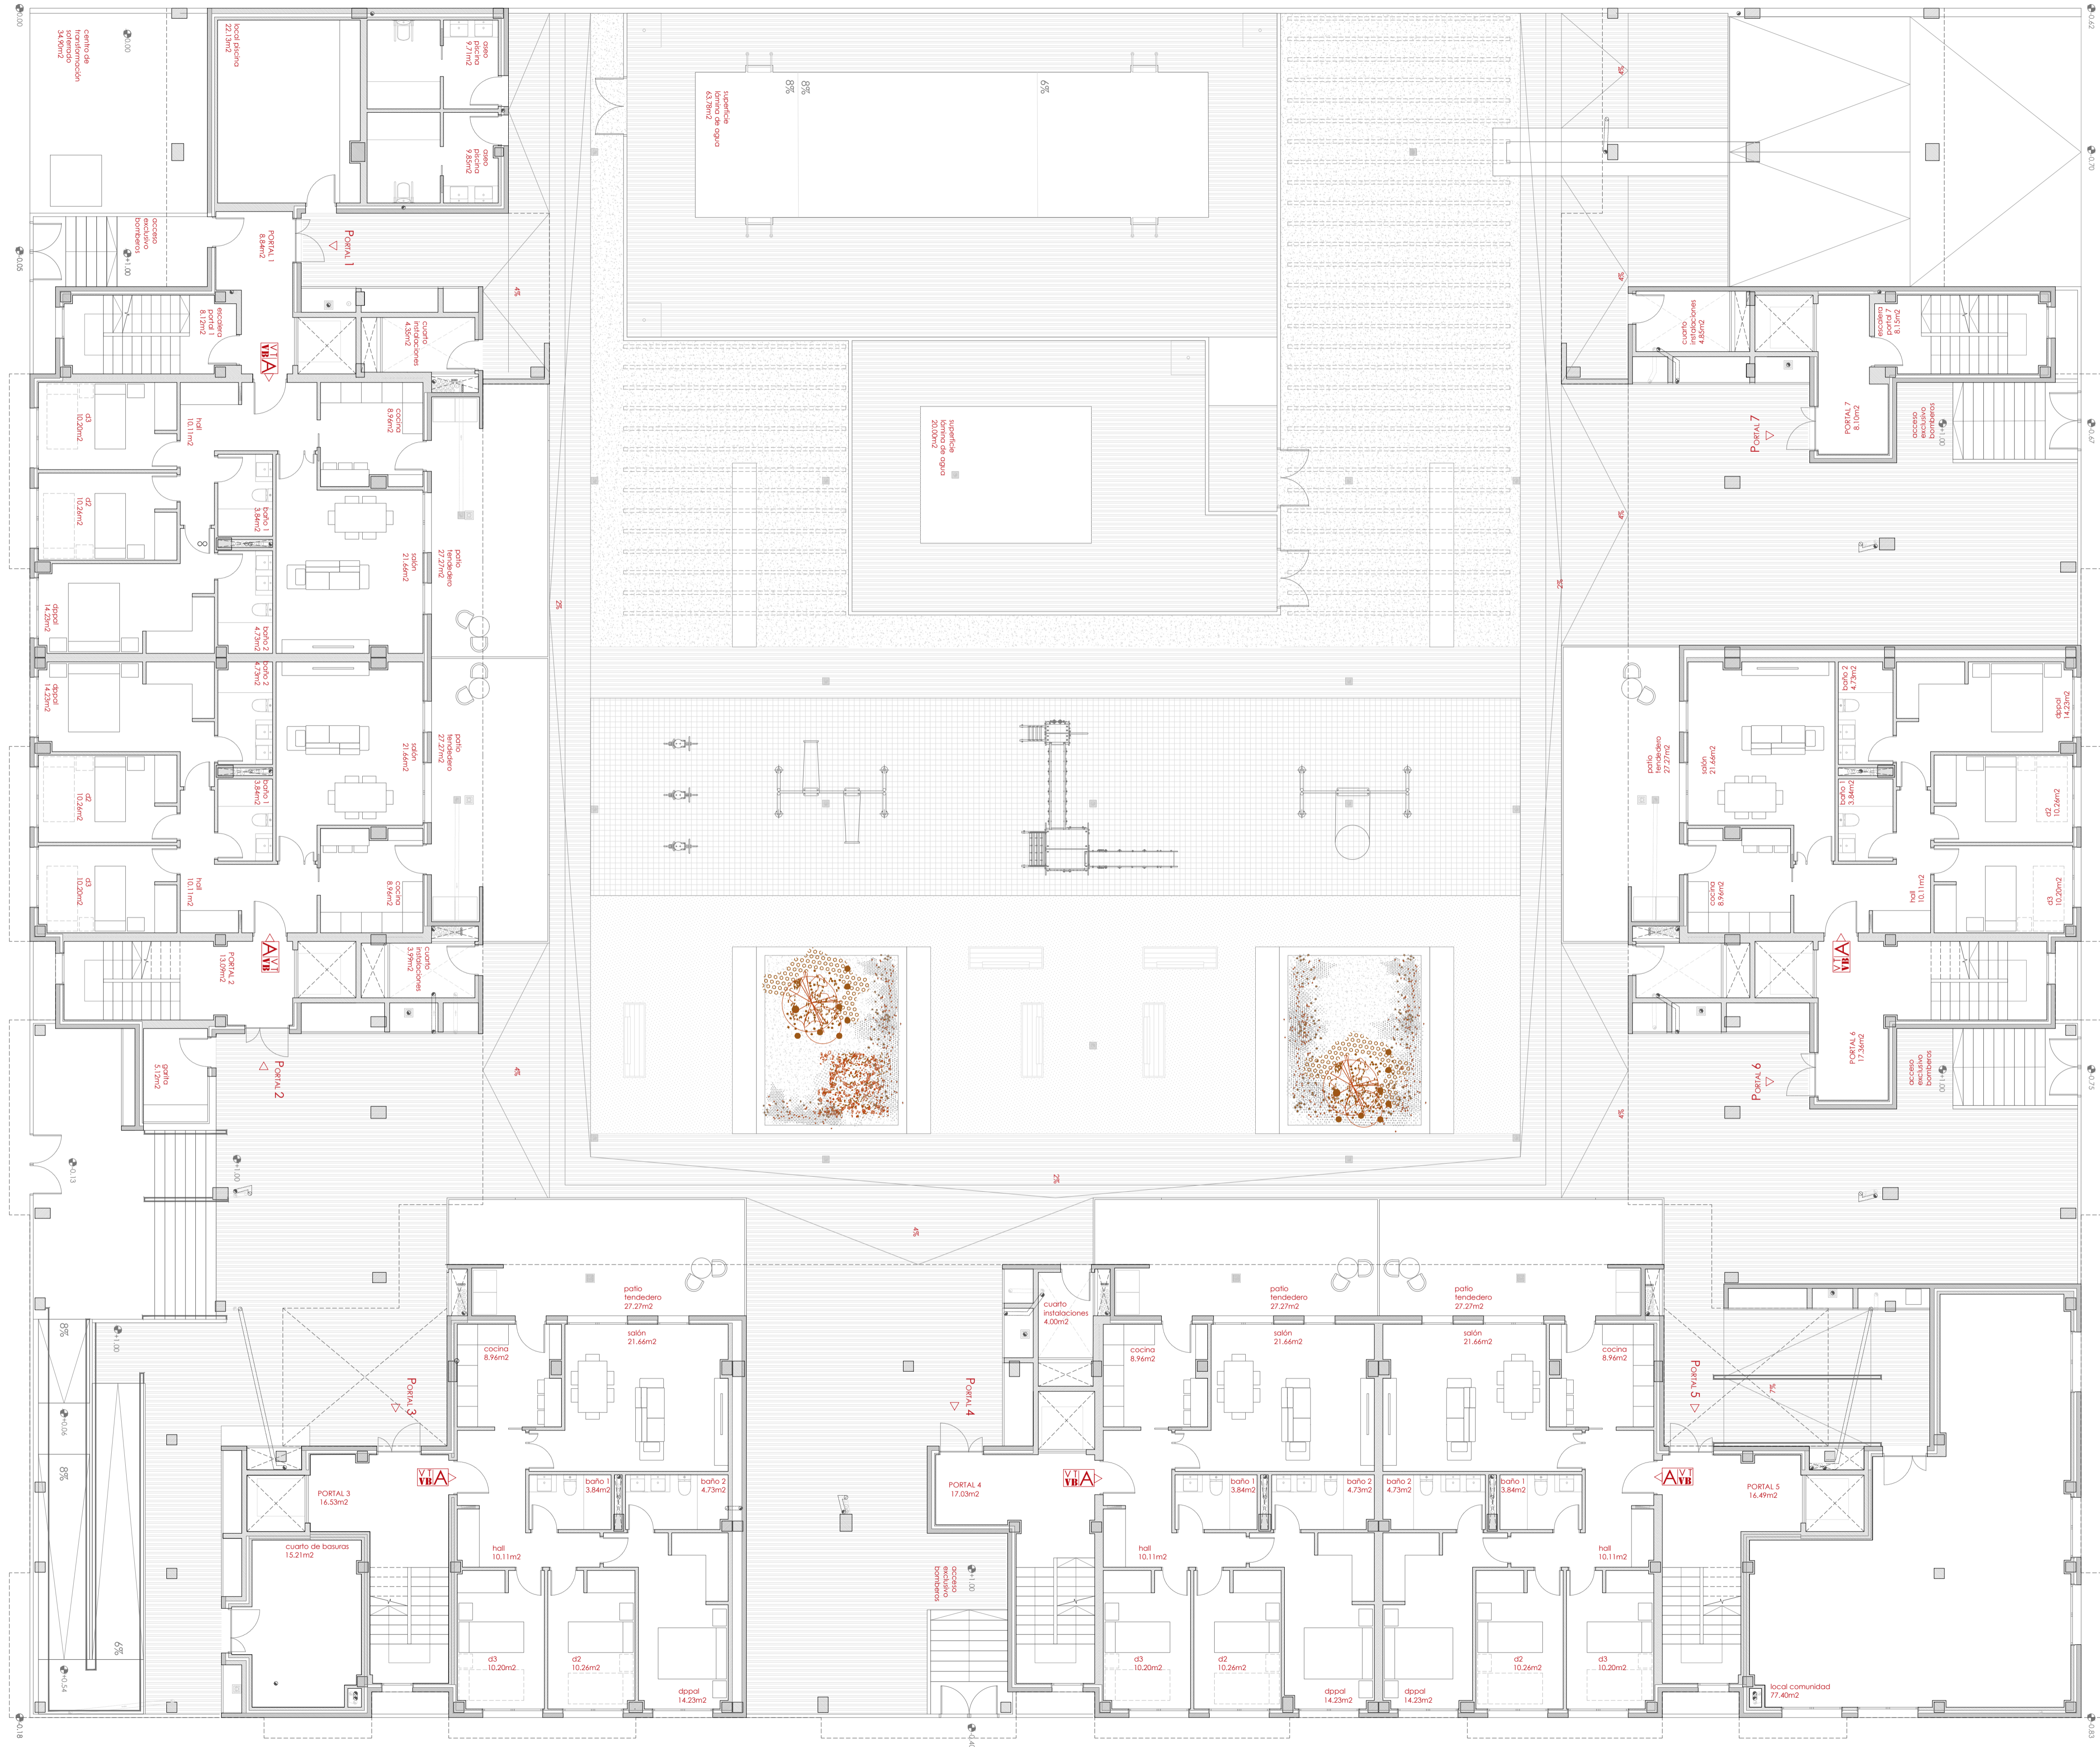

AVENIDA DE ALDONZA LORENZO

CALLE DE LAS DOS DONCELLAS




GRUPO **sabas**




mdm09\_arquitectura

EDIFICIO DE 64 VIVIENDAS, GARAJES, TRASTEROS Y PISCINA LOS MOLINOS, GETAFE

PLANO PLANTA BAJA, USOS Y SUPERFICIES  
ESCALA 1/100

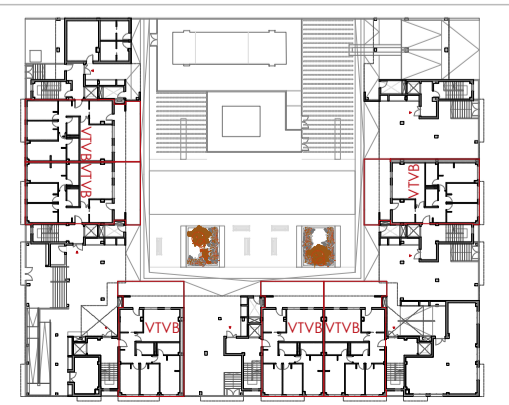




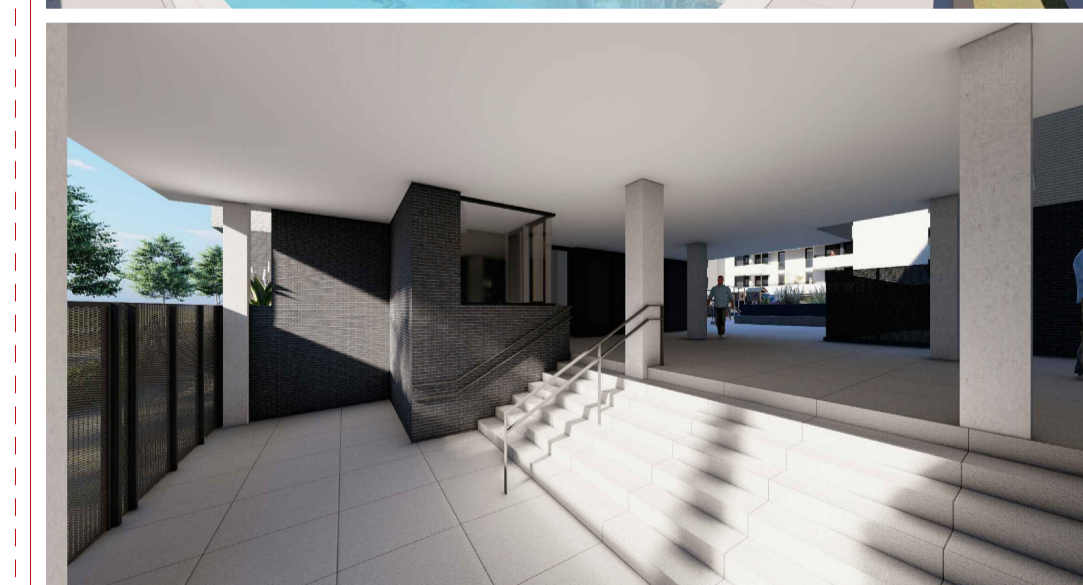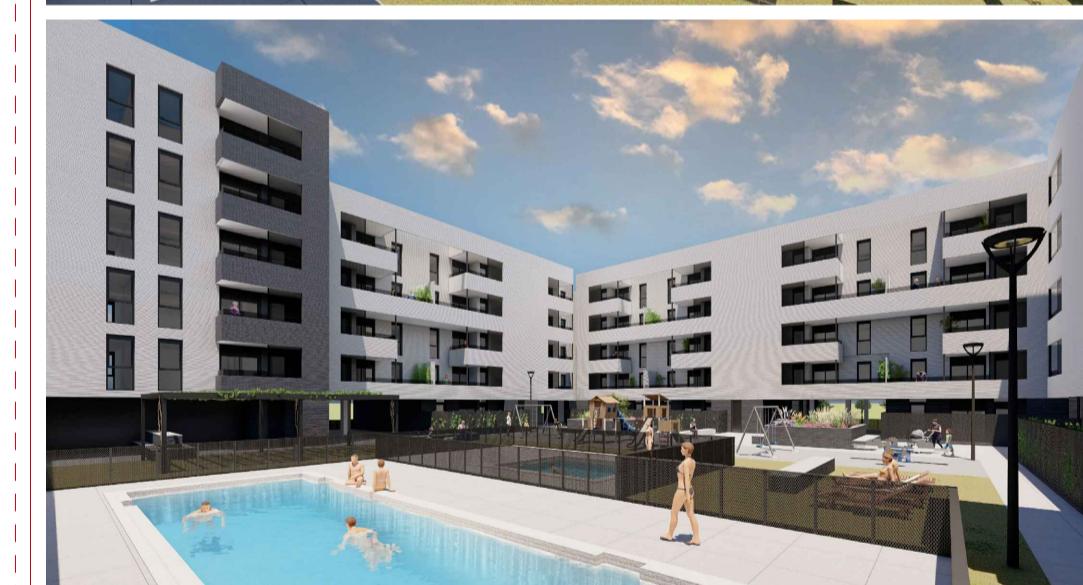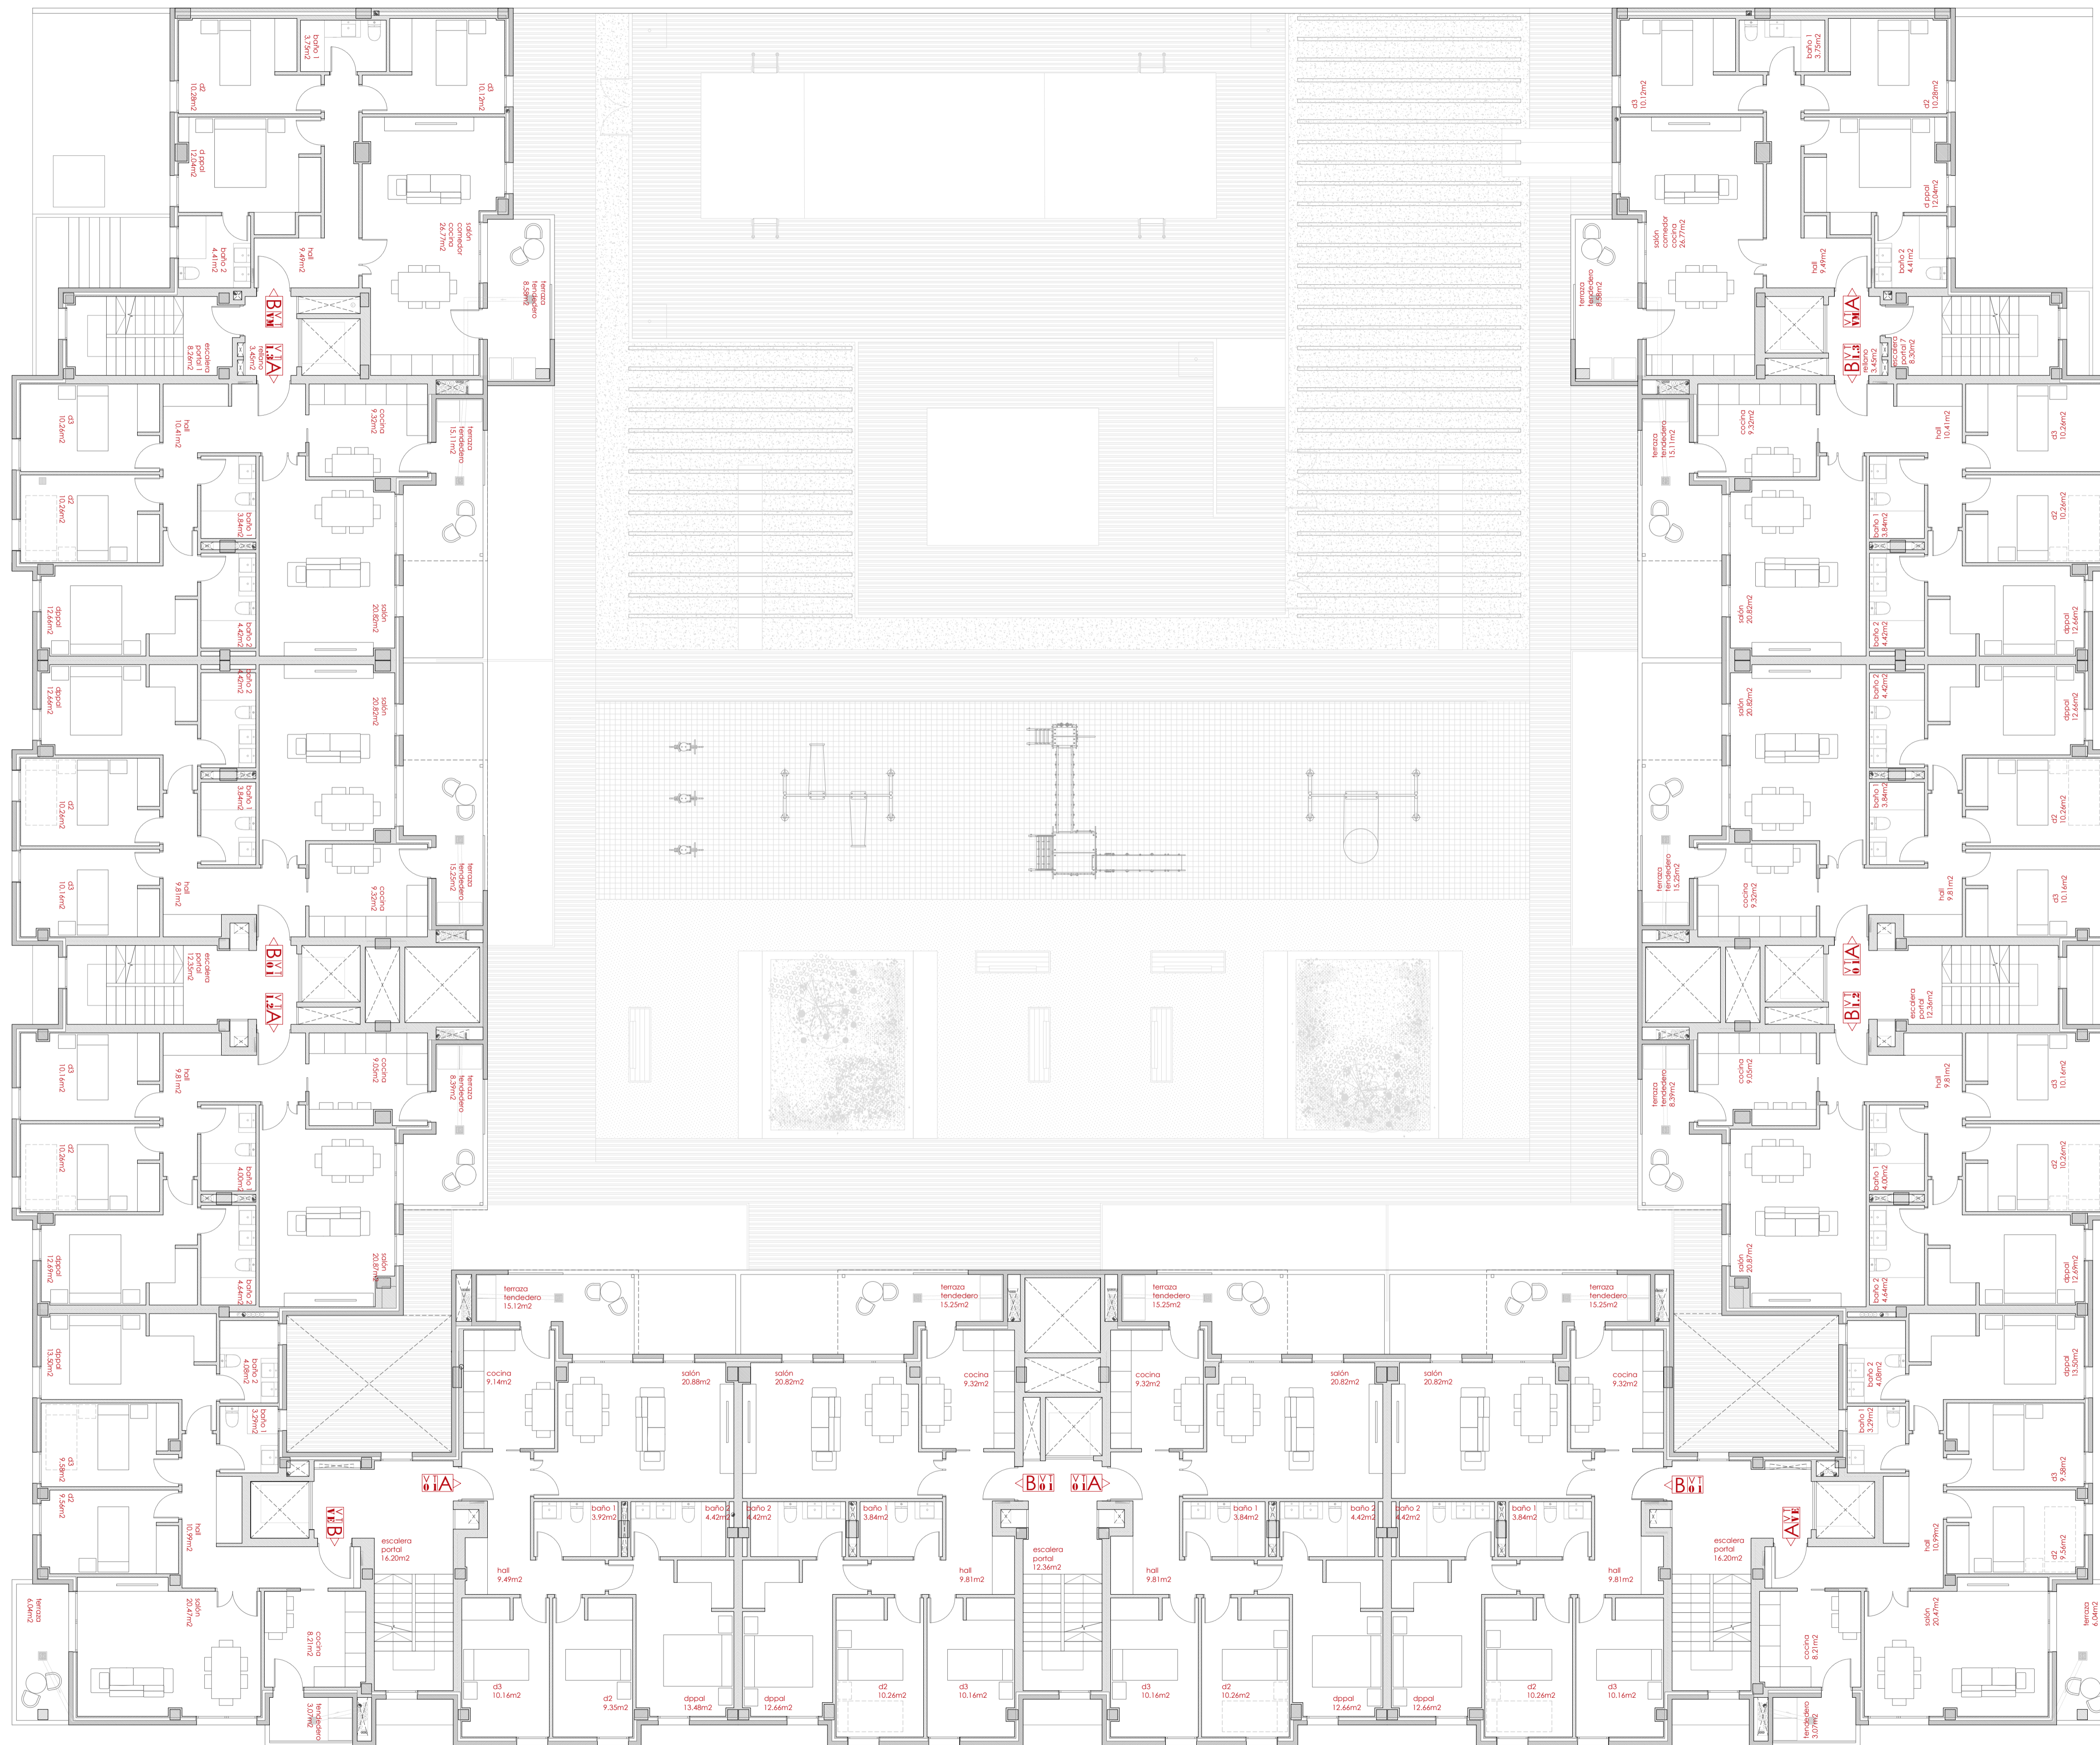

mdm09\_arquitectura

EDIFICIO DE 64 VIVIENDAS, GARAJES, TRASTEROS Y PISCINA LOS MOLINOS, GETAFE

PLANO  
PLANTA PRIMERA Y TERCERA.  
USOS Y SUPERFICIES  
ESCALA  
1/100

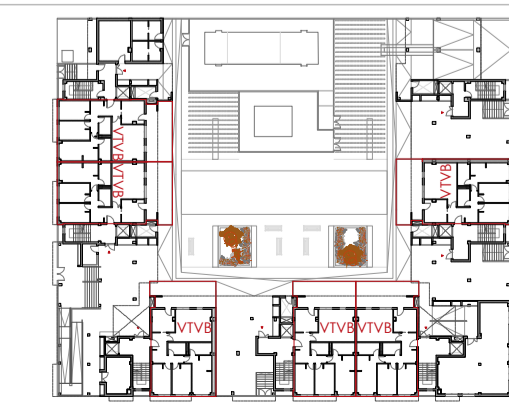






**GRUPO**  
**sabas**

mdm09\_arquitectura

EDIFICIO DE 64 VIVIENDAS,  
GARAJES, TRASTEROS Y PISCINA  
LOS MOLINOS, GETAFE

PLANO  
PLANTA SEGUNDA Y CUARTA,  
USOS Y SUPERFICIES  
ESCALA  
1/100

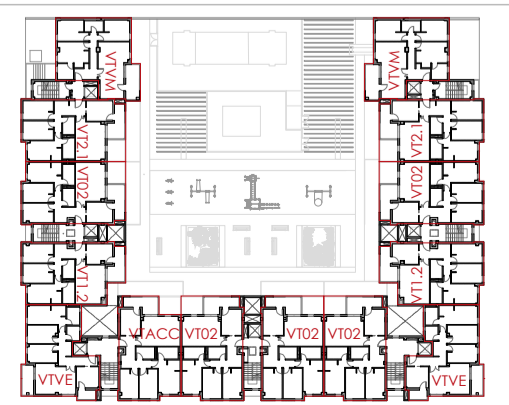





**GRUPO**  
**sabas**

mdm09\_arquitectura

EDIFICIO DE 64 VIVIENDAS,  
GARAJES, TRASTEROS Y PISCINA  
LOS MOLINOS, GETAFE

PLANO  
PLANTA ÁTICO,  
USOS Y SUPERFICIES  
ESCALA  
1/100

